

Detaljplan för

del av BUNGE KRONHAGEN 3:2 (Exercisplatsen)
Region Gotland

Samhällsbyggnadsförvaltningen 2012-03-21 - SAMRÅD

Anders Lindskog
avdelningschef

Sina Wester
Fysisk planerare

PLANBESTÄMMELSER

Följande gäller inom områden med nedanstående beteckningar. Endast angiven användning och utformning är tillåten. Bestämmelser utan beteckning gäller inom hela planområdet.

GRÄNSER

— · — Planområdesgräns
- - - - - Egenskapsgräns

ANVÄNDNING AV MARK OCH VATTEN

Kvartersmark

B Bostäder

UTNYTTJANDEGRAD/FASTIGHETSINDELNING

e, 0,0 Största byggnadsarea i kvadratmeter

BEGRÄNSNINGAR AV MARKENS BEBYGGANDE

· · · · · Marken får inte bebyggas, dock får bod för avfallskärl byggas
+ + + + + Marken får endast bebyggas med uthus, carport och plank (max höjd 2 meter). Max en carport, 6 x 4 m, samt ett uthus, max yta 10 kvm, per radhuslägenhet
u Marken skall vara tillgänglig för allmänna underjordiska ledningar

MARKENS ANORDNANDE (utformning av kvartersmark)

Mark och vegetation

gata/parkering Yta för gata med parkering
ej parkering Parkeringsplats får inte finnas

PLACERING, UTFORMNING, UTFÖRANDE

Utformning

◇ 0,0 Högsta totalhöjd i meter
/ 20-30 Minsta respektive största taklutning i grader
I-IV Högsta antal våningar, vind får inredas

Utseende

f Ny bebyggelse skall utformas med fasader och färgsättning som ansluter till karaktärsdrag i omkringliggande militärhistorisk bebyggelse. Tak ska utformas som sadeltak med taktäckning av plåt eller papp

ADMINISTRATIVA BESTÄMMELSER


Genomförandetid

Genomförandetiden är fem år från den dag planen vinner laga kraft

ILLUSTRATION

Illustrationslinjer

- - - - - Illustrerar föreslagen gatulinje

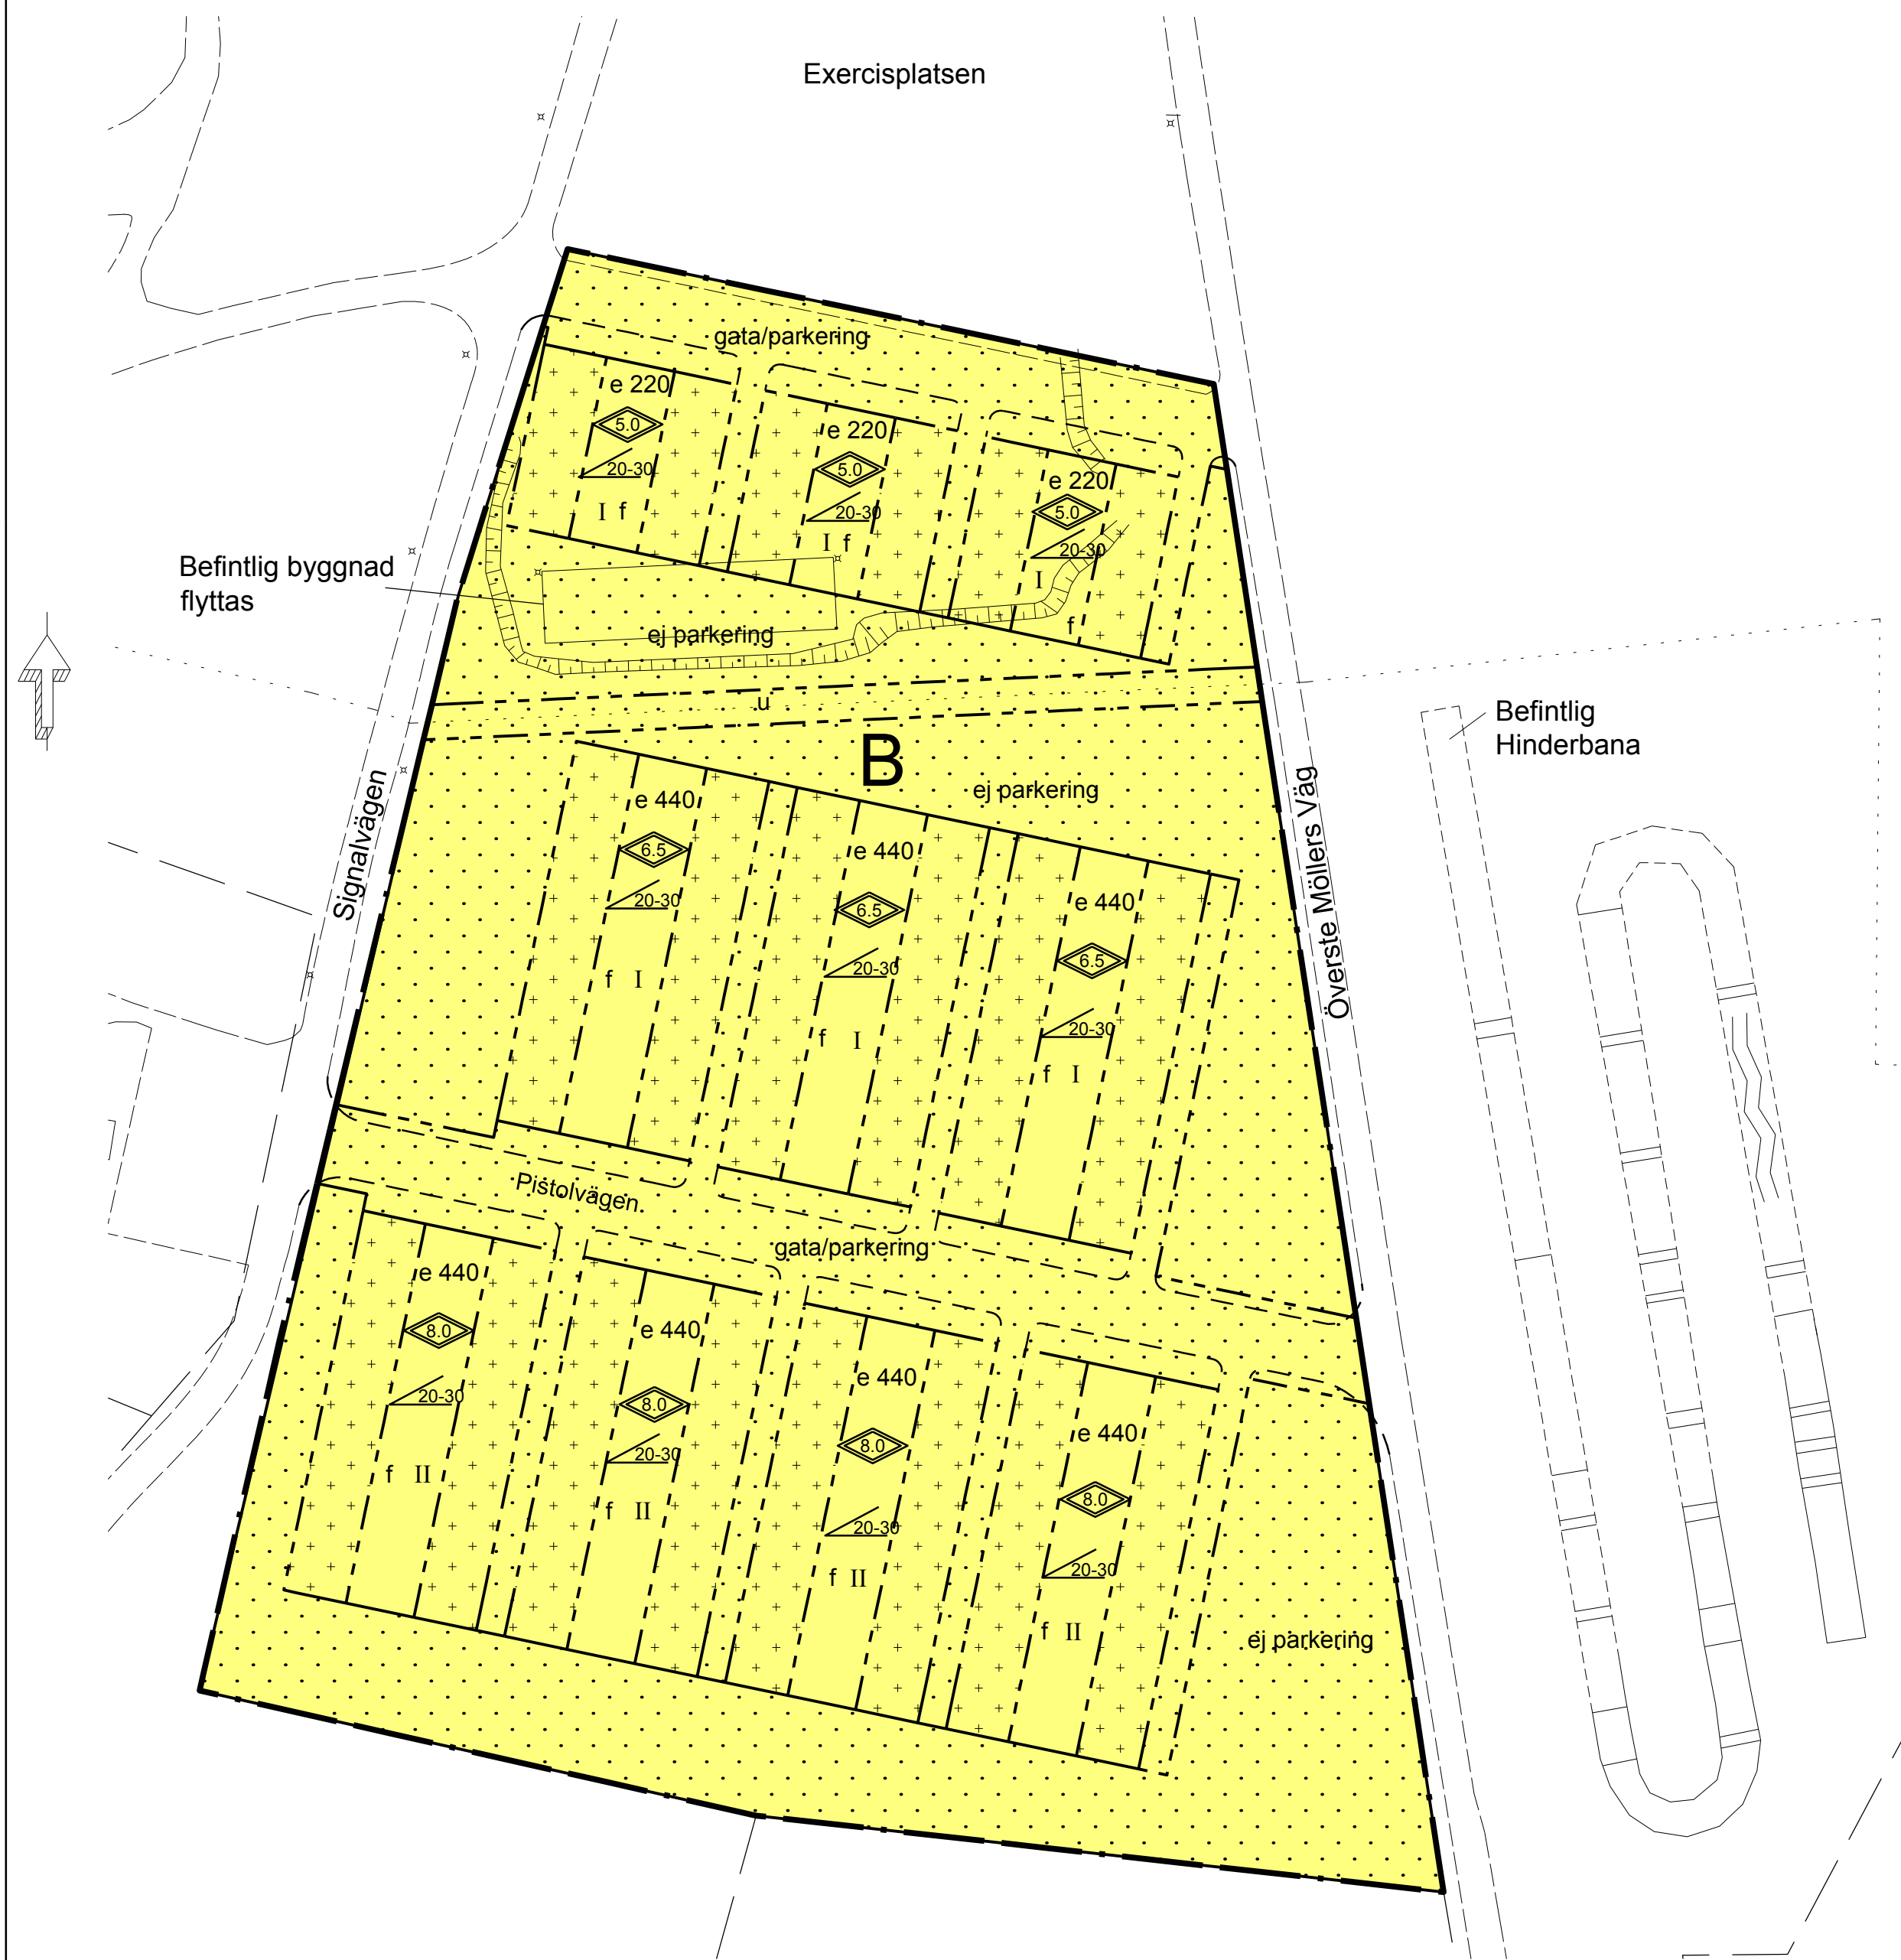

Befintlig byggnad flyttas

Befintlig Hinderbana

